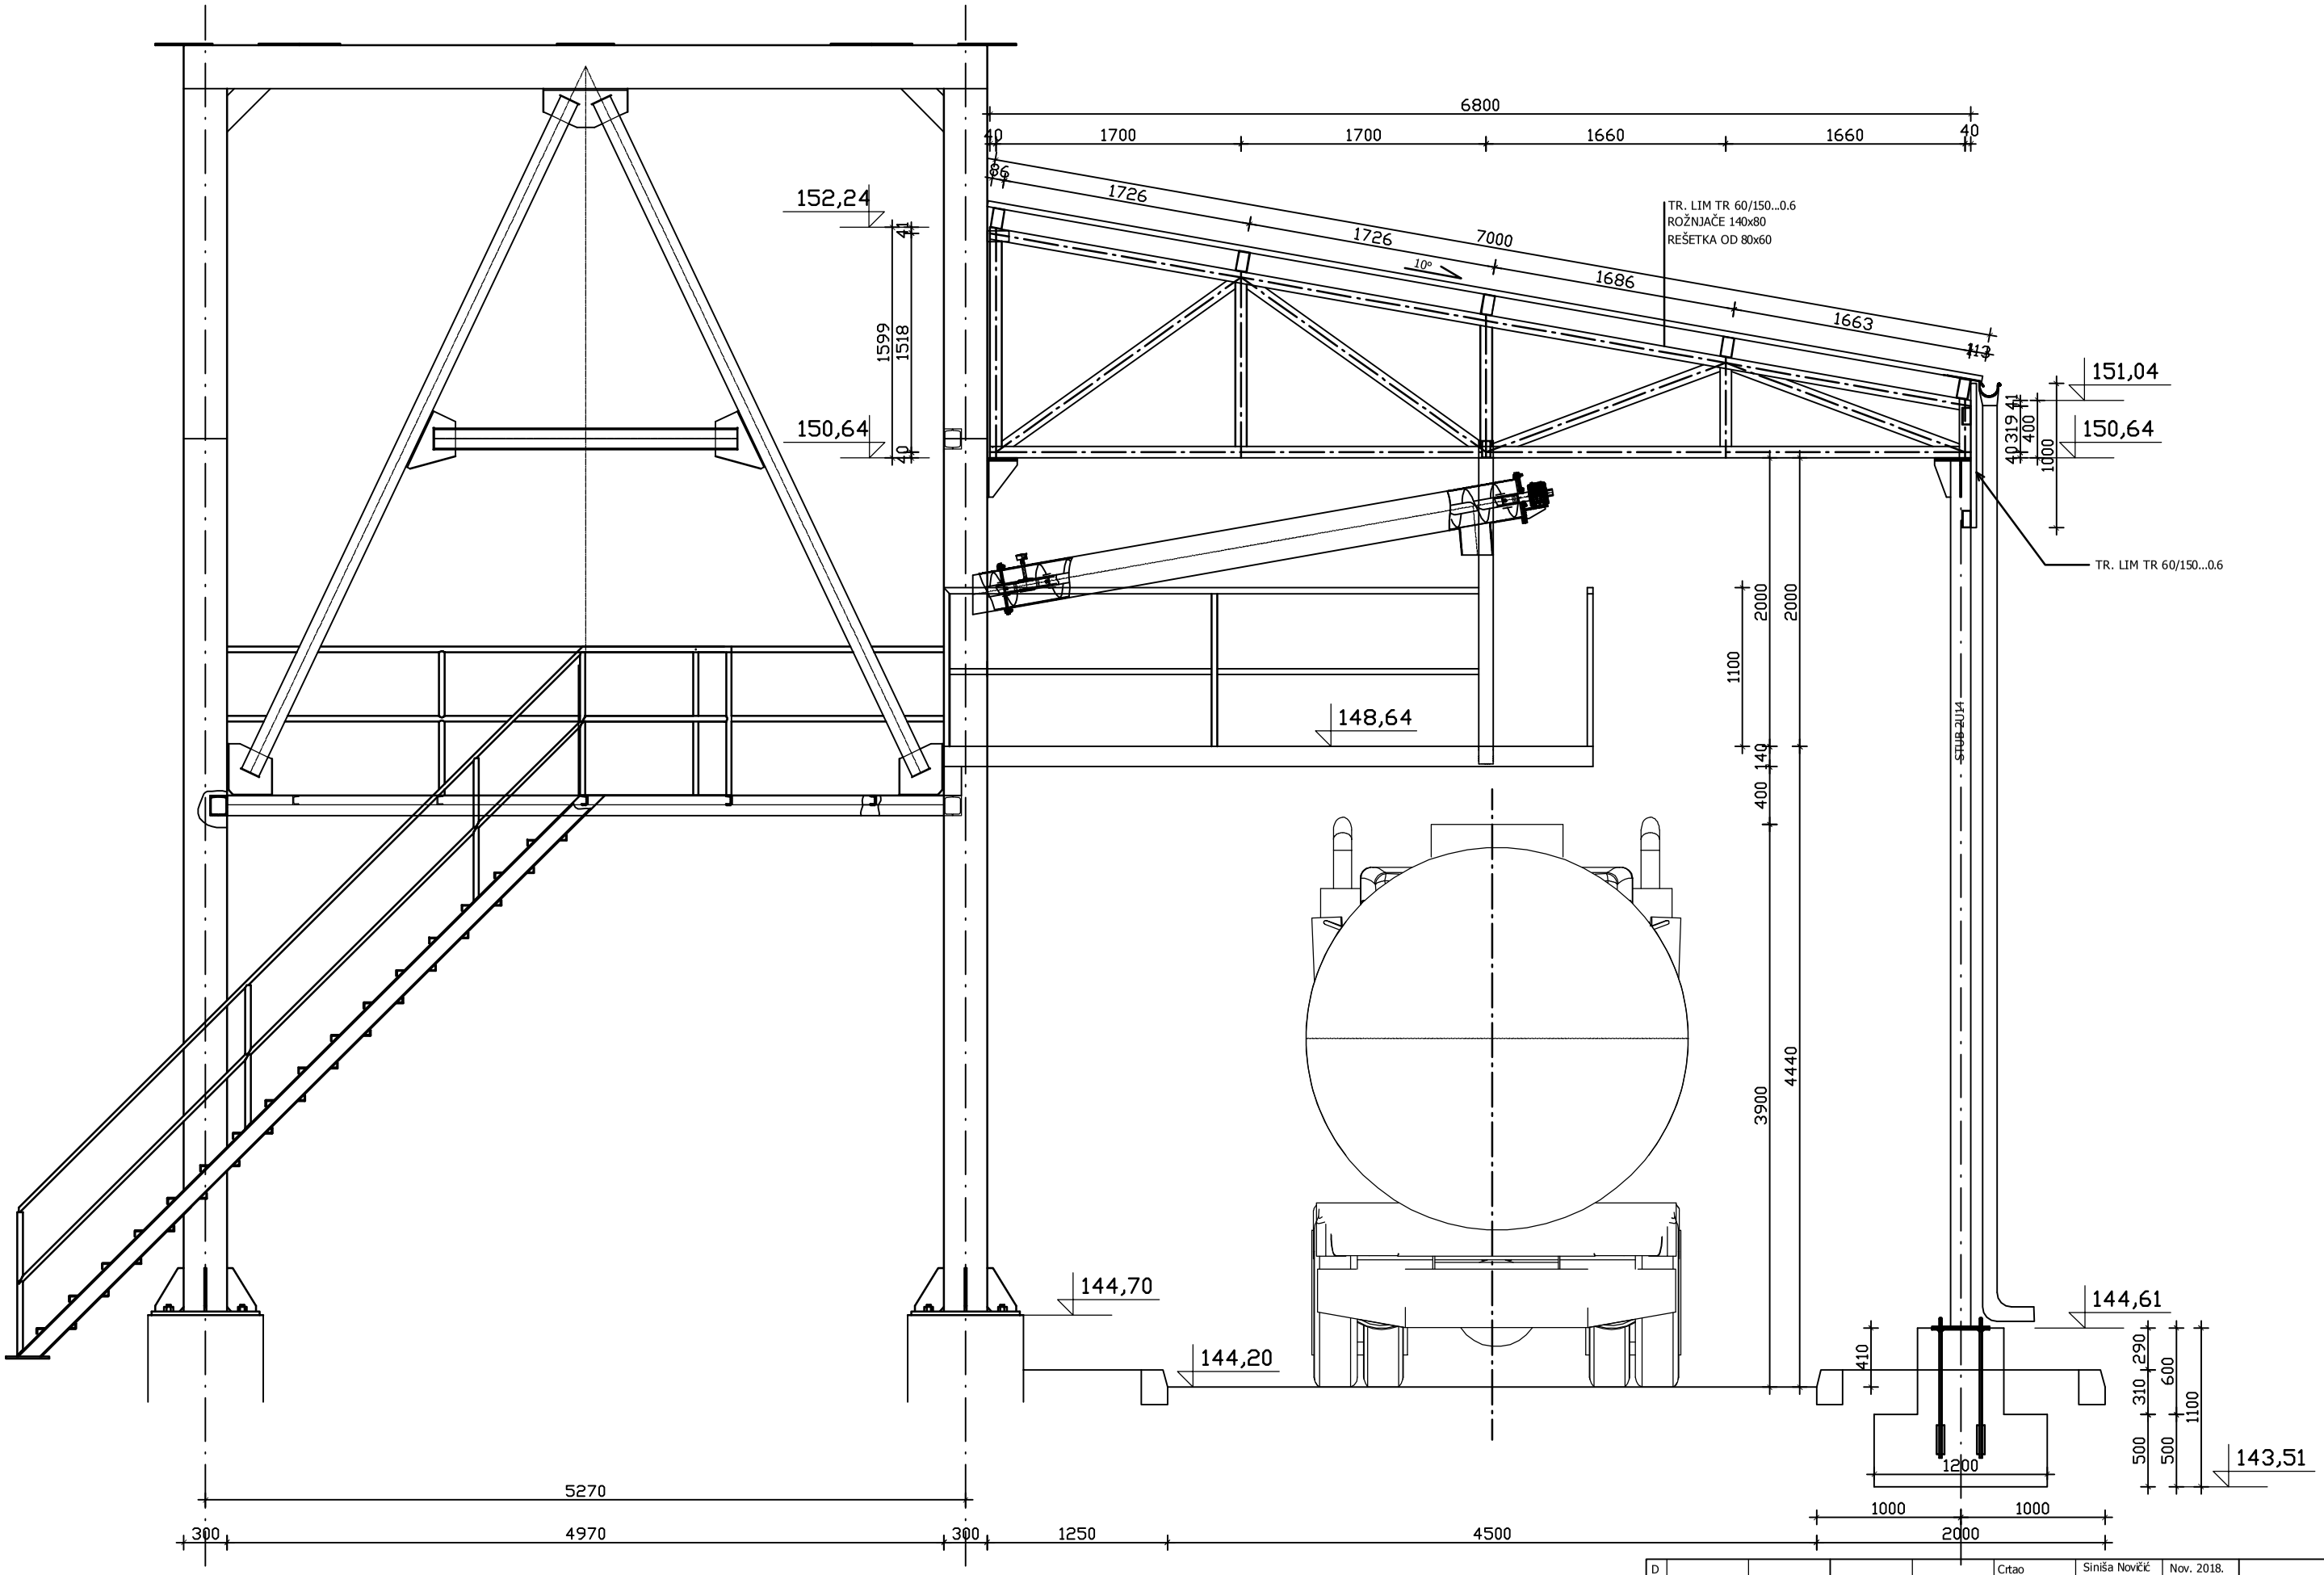


| | | | | | | | |
|---|---|---|---|---|---|---|---|
| D | | | | | Crtao | Siniša Novčić | Nov. 2018. |
| C | | | | | Projektovao | Siniša Novčić | Nov. 2018. |
| B | | | | | Uskl.sa stand. | Siniša Novčić | Nov. 2018. |
| A | | | | | Overio | Siniša Novčić | Nov. 2018. |
| Zn | Reg. broj | Serije | Dana | Potpis | | Potpis | Datum |
| Izmjena | | Važi od | | | | | |

"ALUMINA"d.o.o
Zvornik

Zamenjuje

Zamenjen

Veza sa

Naziv:

**POPREČNI PRESEK**
**OSE "A" i "B"**

Redni broj

List | 1 | Listova