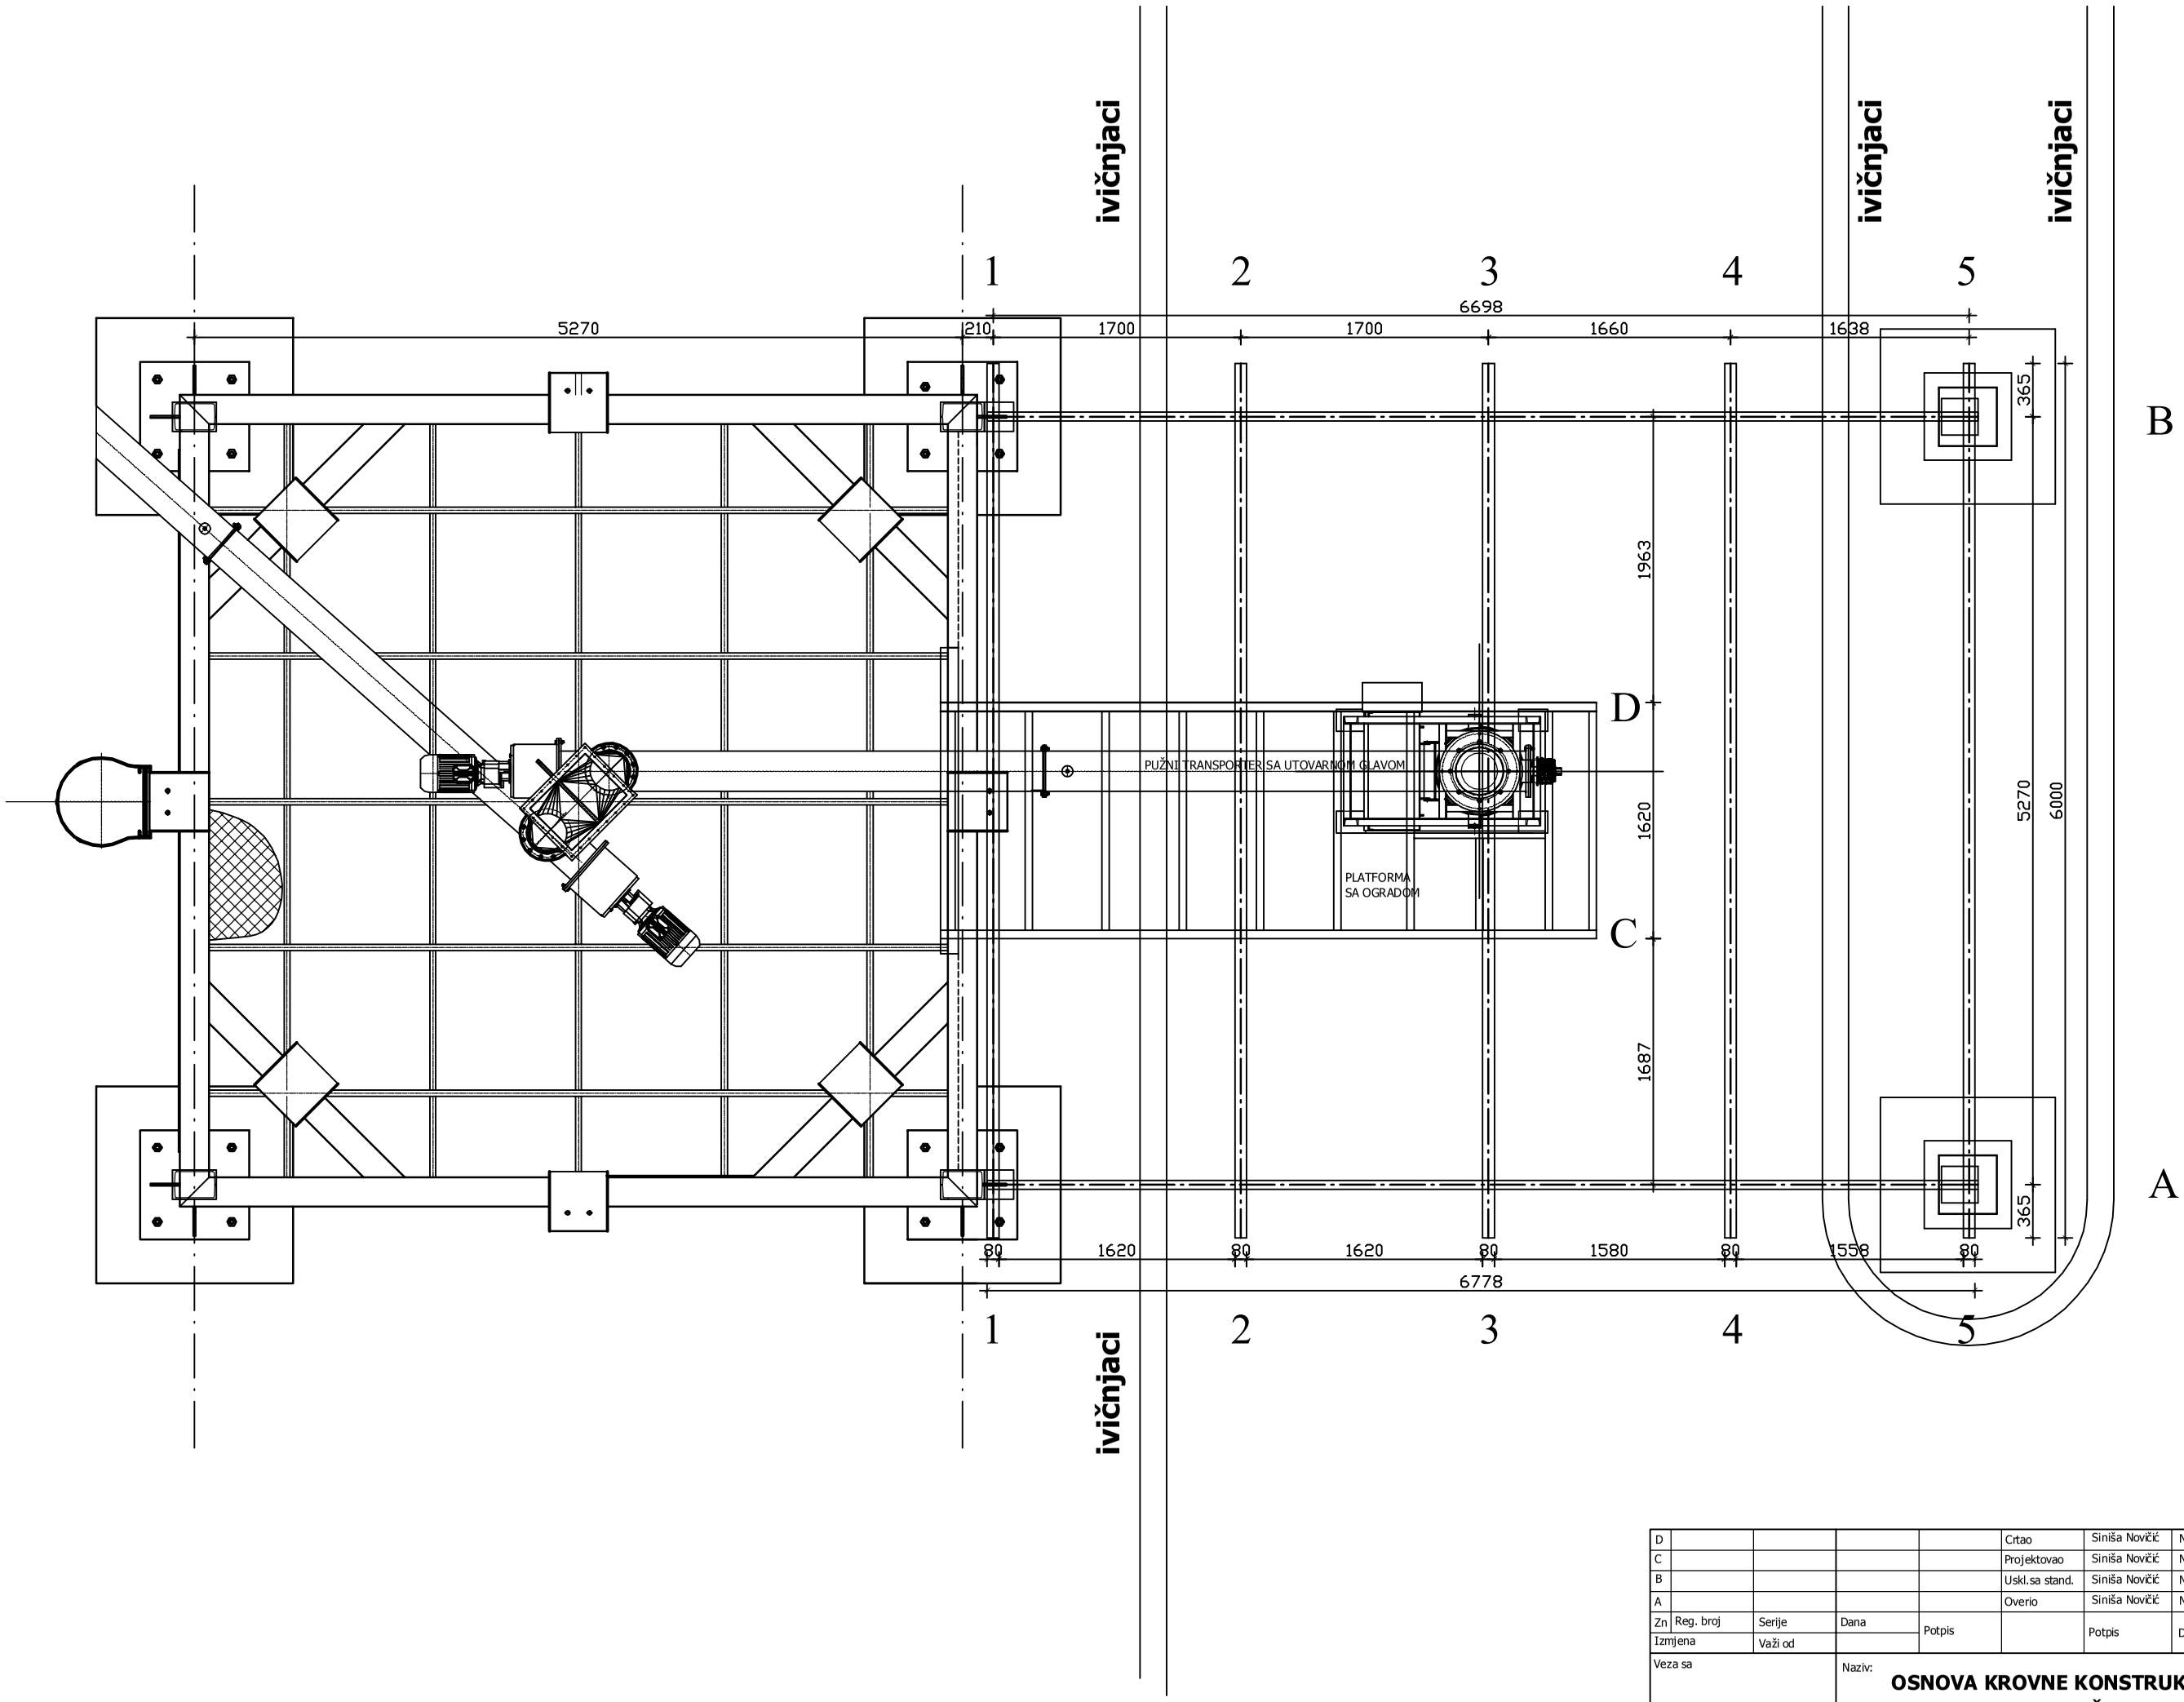

D					Crtao	Siniša Novčić	Nov. 2018.	"ALUMINA"d.o.o Zvornik
C					Projektovao	Siniša Novčić	Nov. 2018.	
B					Uskl.sa stand.	Siniša Novčić	Nov. 2018.	
A					Overio	Siniša Novčić	Nov. 2018.	
Zn	Reg. broj	Serije	Dana	Potpis		Potpis	Datum	Zamenjuje
Izmjena		Važi od						Zamenjen
Veza sa			Naziv: **OSNOVA KROVNE KONSTRUKCIJE NASTREŠNICE**					Redni broj
								List 1 Listova